



# Speckbacher Gasse 47


1160 Wien

## WOHNUNG TOP 5A

Etage **1.OG**

- Wohnküche
- Schlafzimmer
- Vorraum
- Bad
- WC
- Kellerabteil

Lageplan

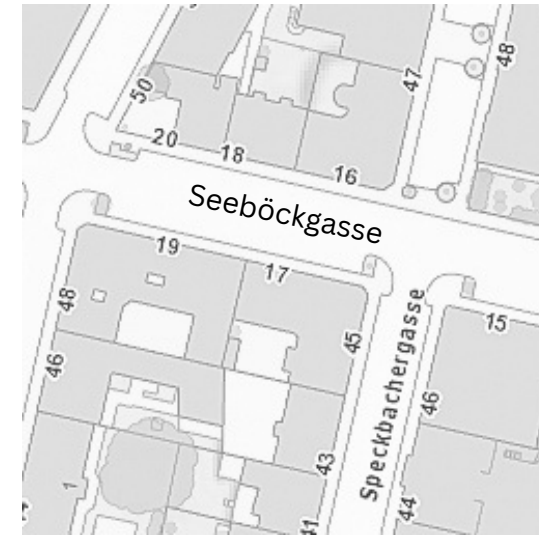

M 1:100

Plan- und optische Änderungen vorbehalten! Flächenangaben sind ca.- Angaben. Die eingezeichnete Möblierung dient zur Illustration.

Stand: Mai 2024






# Speckbachergasse 47 1160 Wien

## WOHNUNG TOP 5A

- Etage** 1.OG
- Wohnküche
  - Schlafzimmer
  - Vorraum
  - Bad
  - WC
  - Kellerabteil

Lageplan

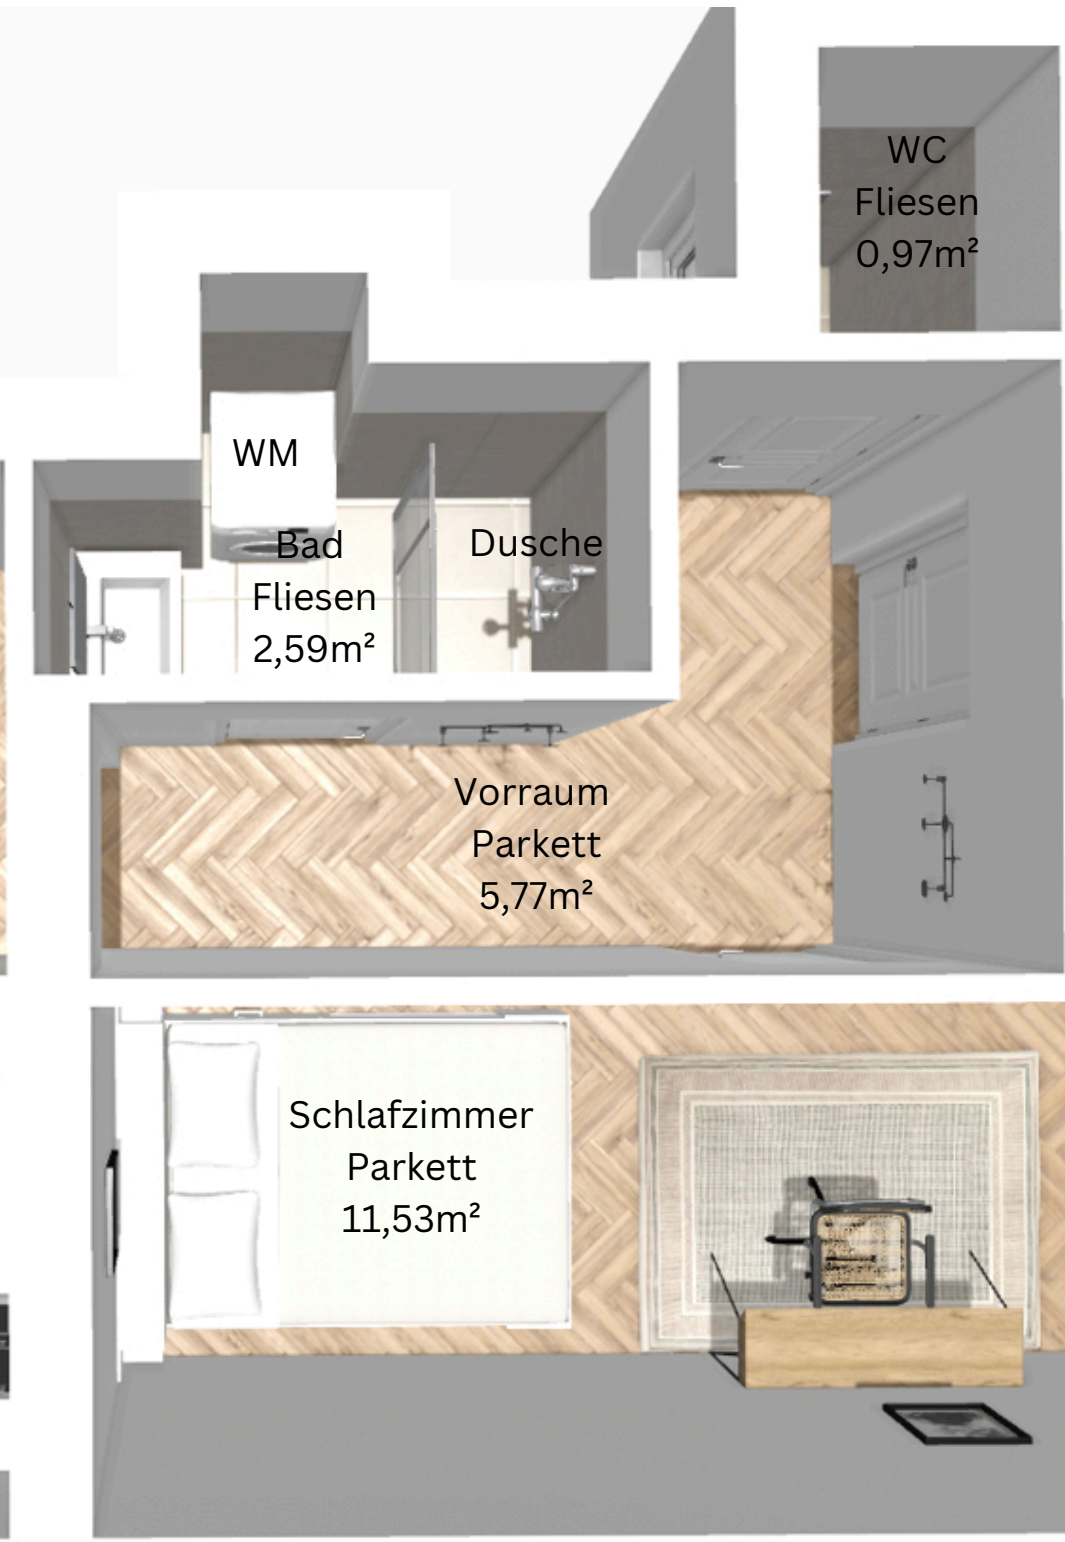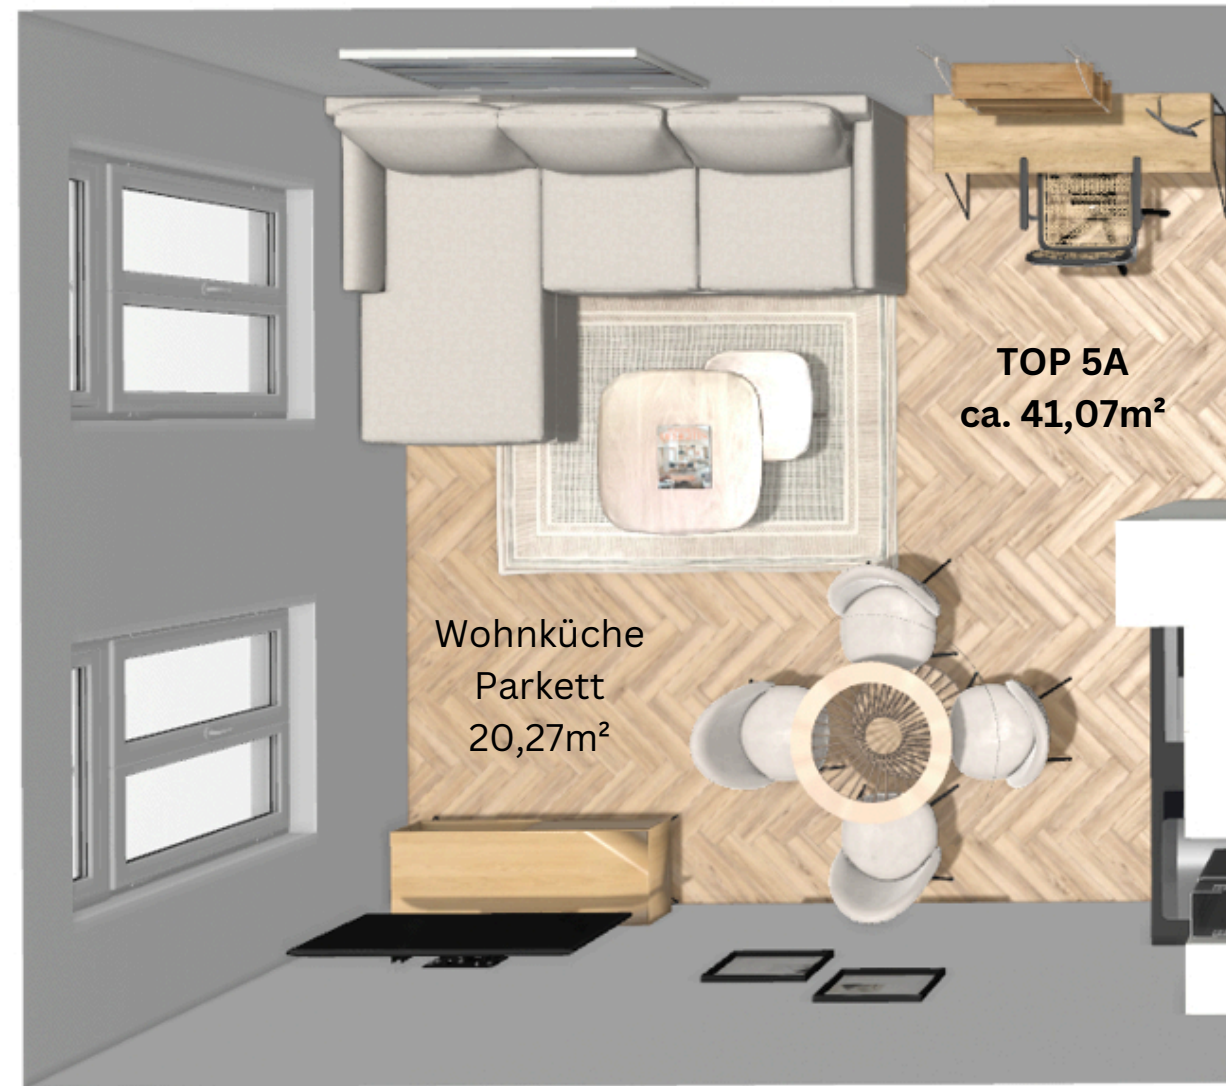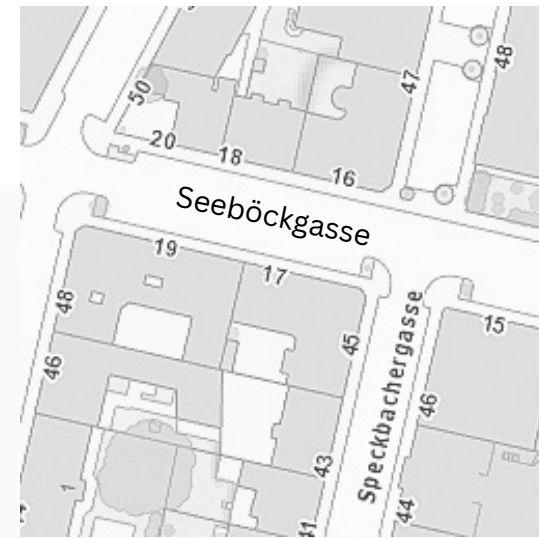

Eingang  
TOP 5A

M 1:100

Plan- und optische Änderungen vorbehalten! Flächenangaben sind ca.- Angaben. Die eigezeichnete Möblierung dient zur Illustration.

Stand: Mai 2024